


# ΑΙΘΟΥΣΑ ΣΥΣΚΕΨΕΩΝ - ΔΙΑΤΑΞΗ ΘΕΑΤΡΙΚΗ

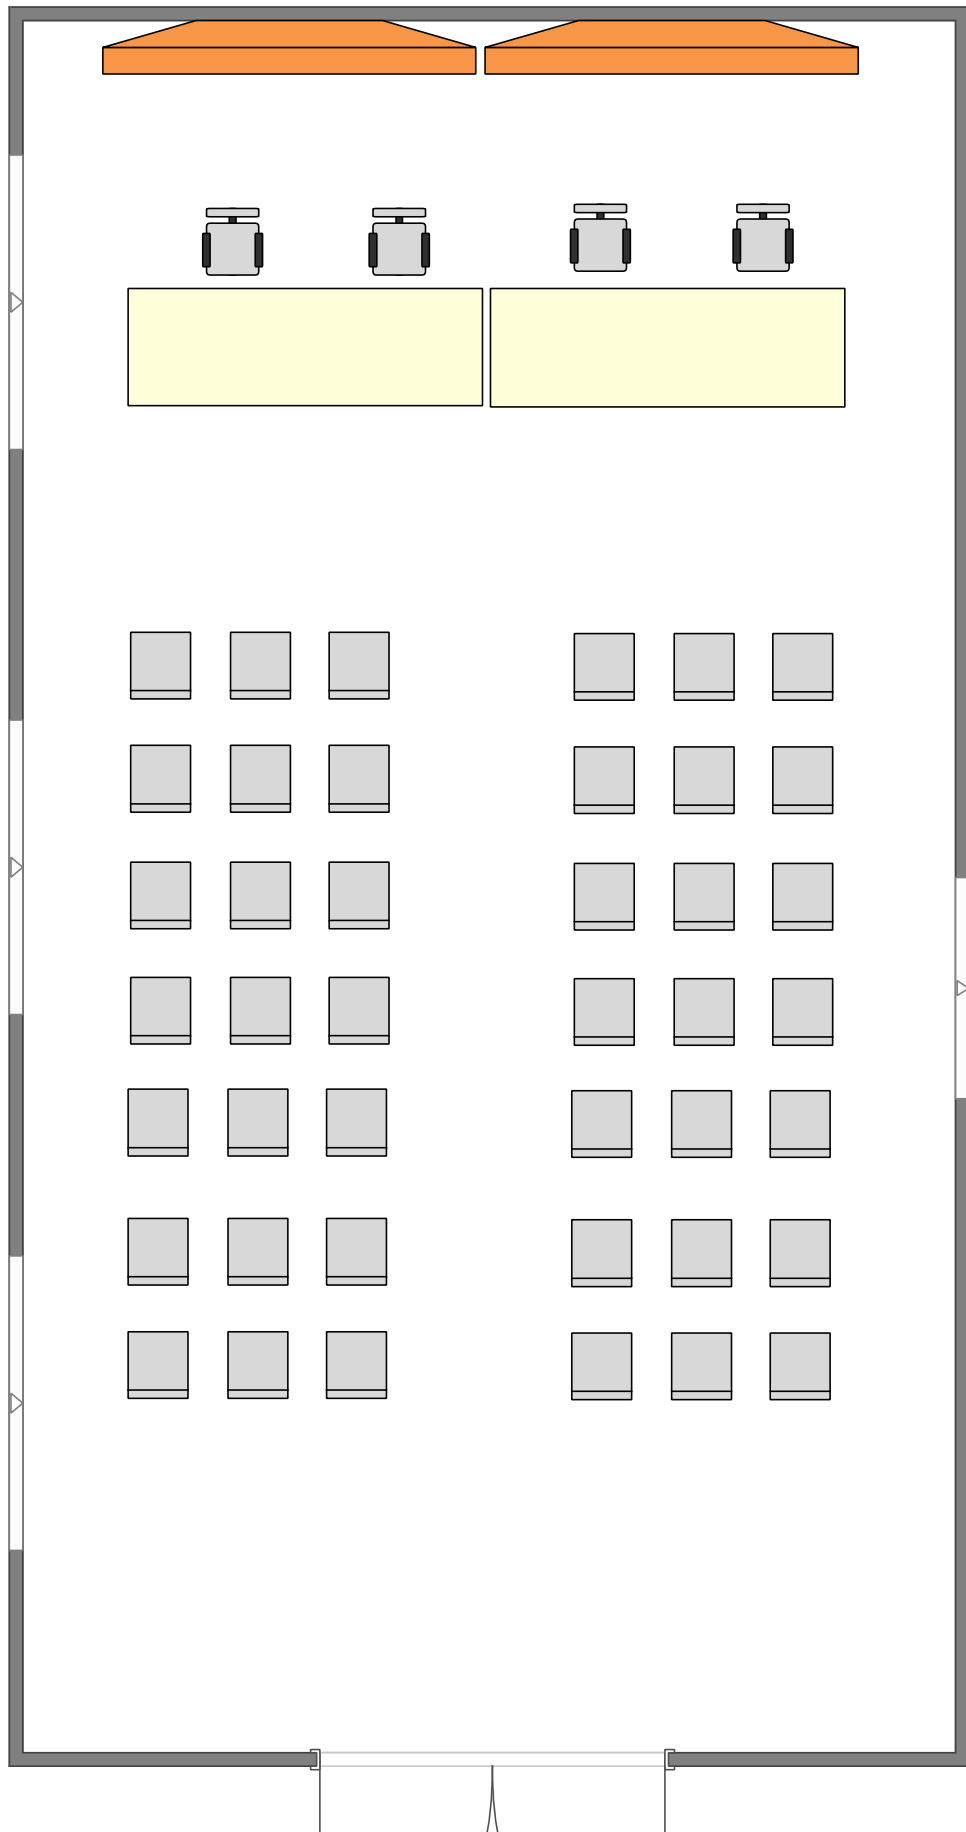

150 cm; 1 : 56,75